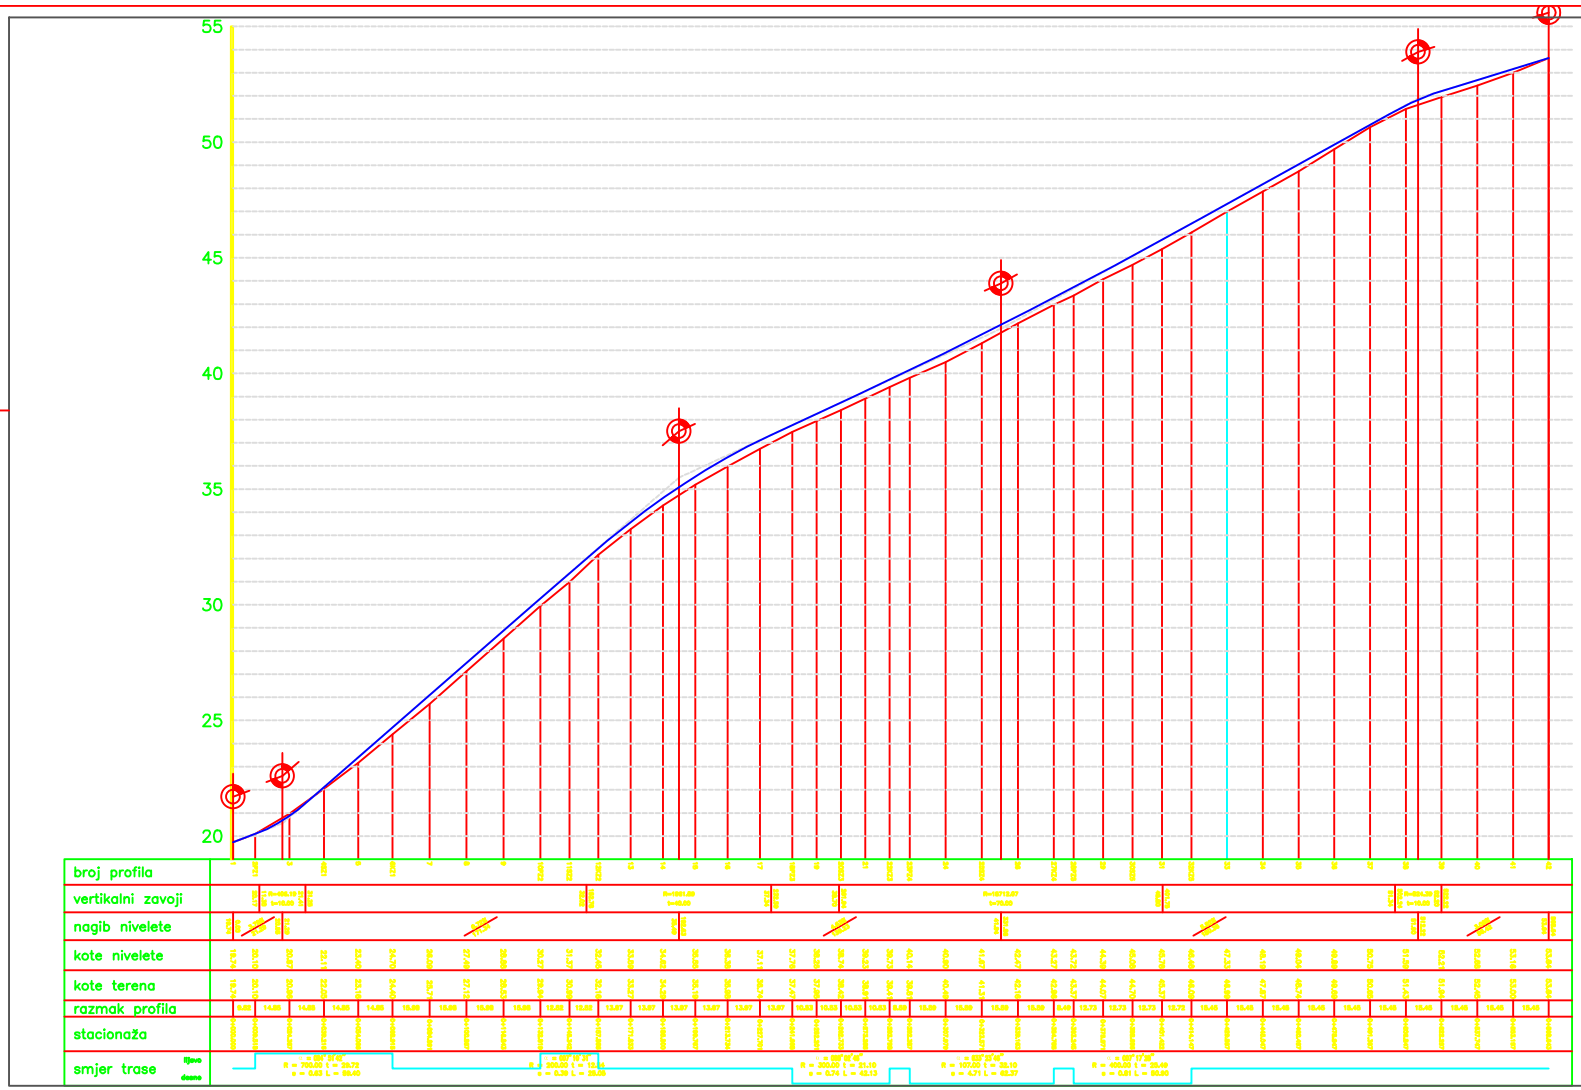

UZDUŽNI PROFIL
MJ. 1:1000/100

GPZ GRAĐEVNO PROJEKTNI ZAVOD za projektiranje, konzalting i inženjering d.o.o.
rijeka, dure šporera 8
tel: +385-51-211478; fax: +385-51-333298

NAZIV ZAHVATA: UREĐENJE I ASFALTIRANJE CESTE POKRAT - DVORANI U MALINSKOJ	broj projekta: 135/17
NAZIV PODNOSITELJA: PGŽ, MALINSKA - DUBAŠNICA, Lina Bolmarčića 22	
NAZIV PROJEKTA/PROJEKTNI DIO ZAHVATA/STRUKOVNA ODREDNICA: IZVEDBENI PROJEKT	
PROJEKTANT: ZLATKO PAVUŠEK, ing. građ.	SURADNICI: BARBARA PAVUŠEK, dipl. ing. građ.; DAVOR PAVUŠEK, struč. spec. ing. građ.; DAMIR DOŠEN, geom.
E:\komora.tif	NAZIV GRAFIČKOG PRIKAZA: UZDUŽNI PROFIL; mjerilo: 1:1000/100
	RAZINA PROJEKTA: IZVEDBENI PROJEKT; RIJEKA, Svibanj 2017; list br.: 6/8