


POPREČNI PROFILI  
(prof. 1-33)  
MJ. 1:100

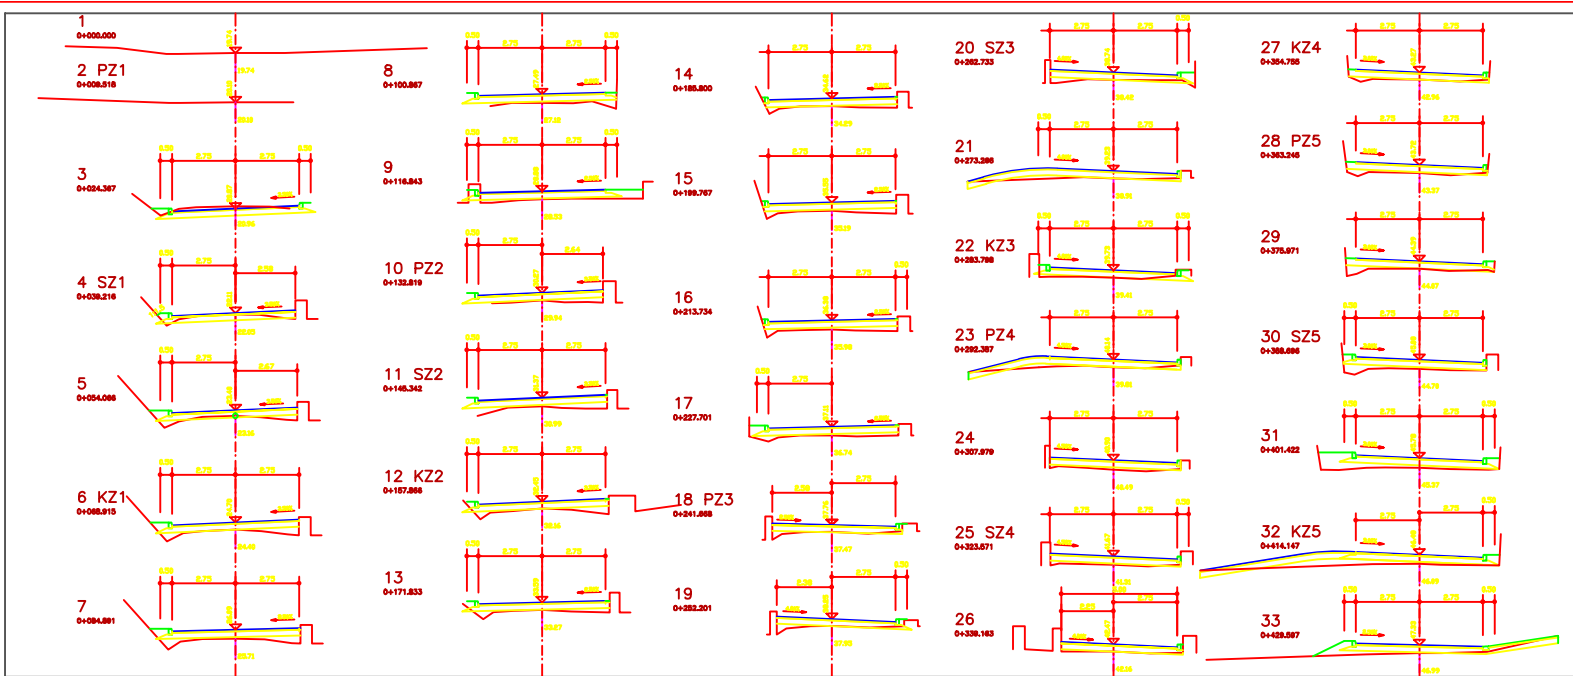

<b>GPZ</b> GRADEVAO PROJEKTI ZAVOD za projektiranje, konzultiranje i izvođenje građevinskih objekata		1944. Auna Spivacka 8 11000 Zagreb, Hrvatska tel: +385-1-2114161, fax: +385-1-233328	
NAZIV ZAHVATA: UREDNENJE I ASFALTIŠANJE CESTE "DOLNJI DUBAČIČKI PRISTUPNIK"		135/17	
NAZIV POJAVNOG TILA: "GPZ, MALIŠKA - DUBAČIČKA, Ulica Retkovača 22"			
NAZIV PROJEKTA/PROJEKTIŠNE EKIPE/ZAHVATA/STRUKOVNA ODREĐENICA:			
IZOŠTENI PROFIL			
PROJEKTANT: ZLATKO PAVUŠEK, ing. grad.	BURNAOČI: BARBARA PAVUŠEK, dipl. ing. grad.	1:100	
	ZLATKO PAVUŠEK, dipl. ing. grad.	1:100	
	BARBARA PAVUŠEK, dipl. ing. grad.	1:100	
NAZIV GRAĐEVINARSKOG POKRETA: POPREČNI PROFILI		1:100	
NAZIV GRAĐEVINARSKOG POKRETA: POPREČNI PROFILI		1:100	
BAZNA PROJEKTA: UZVEŠTENI PROJEKT		1:100	
REKHA, Dubrava 2017.		68	

