


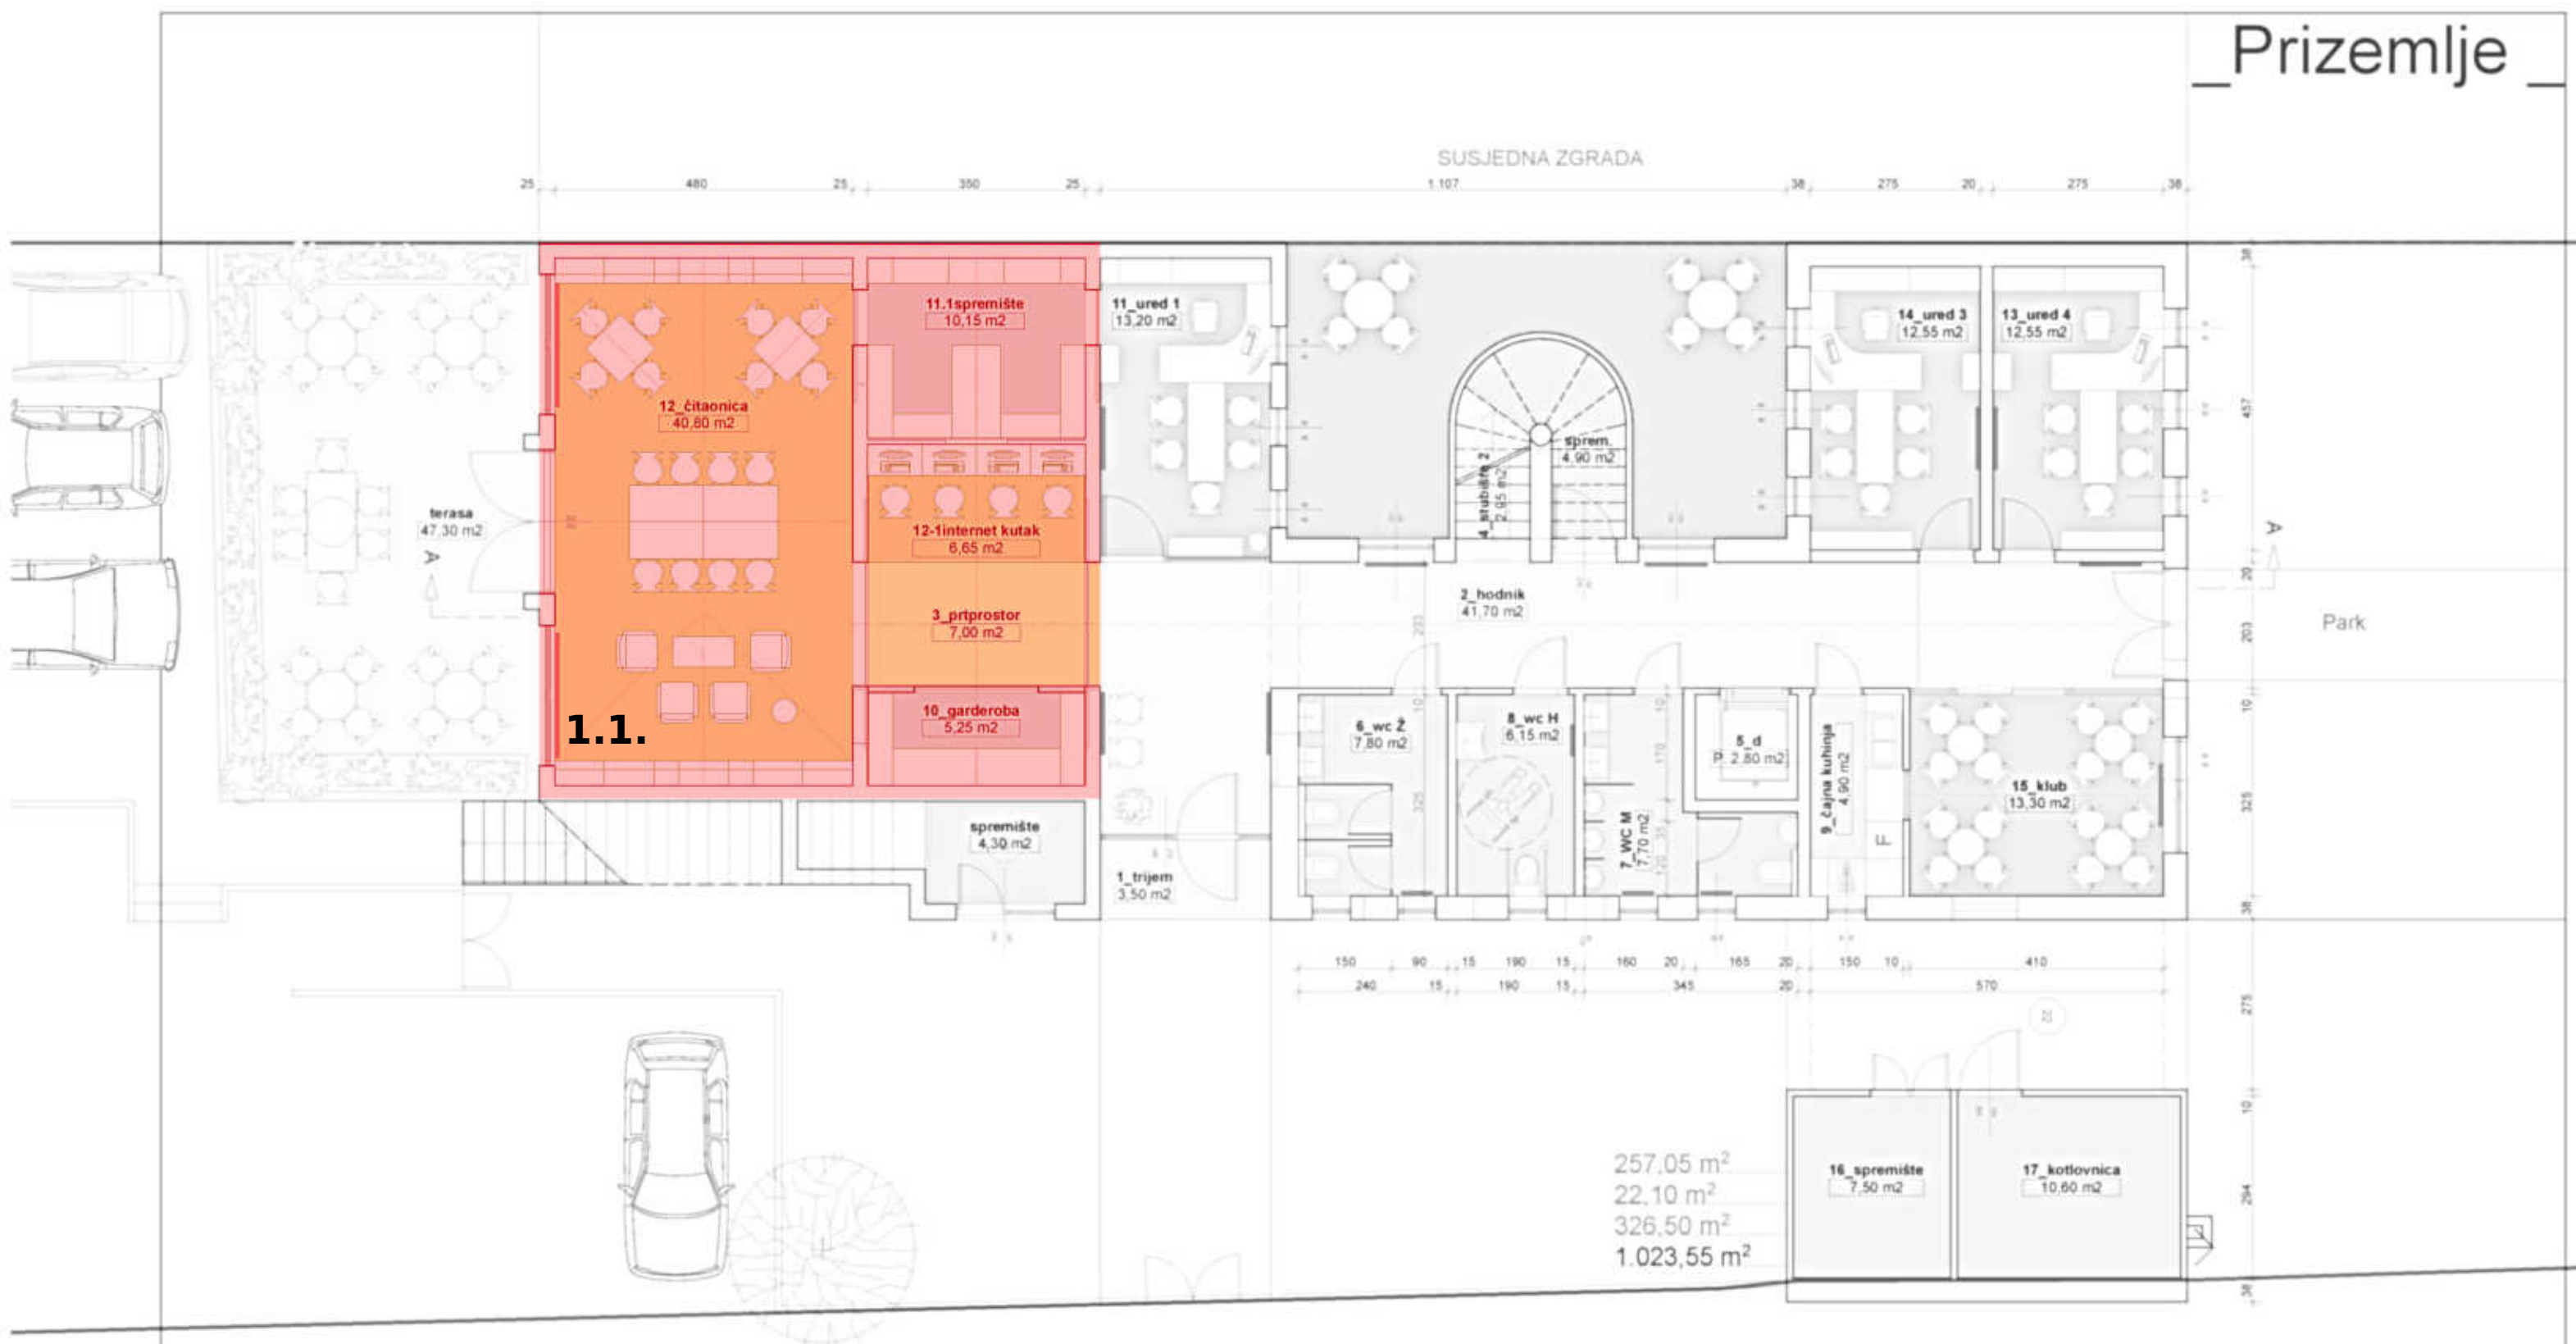

Funkcionalno-prostorna struktura

Prizemlje

0_ stubište-1 / vanjsko
1_ulazni trijem
2_hodnik-1
3_hodnik-2
4_ stubište-2 / unutrašnje
5_dizalo
6_sanitarni sklop za žene
7_sanitarni sklop za osobe s invaliditetom
8_sanitarni sklop za muškarce
9_čajna kuhinja

10_garderoba
11_ured-1
11.1_spremište/arhiva-1
12_sala-1 / čitaonica
12.1_internet kutak
13_ured-2
14_ured-3
15_ured-4 / alternativno 15_klupska soba
16_spremište
17_kotlovnica

NETTO POVRŠINA PRIZEMLJA 237,10 m²
GBP PRIZEMLJA 275,60 m²

Investitor Općina Malinska Dubašnica
Lina Bolmarčić 22, Malinska
Građevina Zgrada / Prostor bivšeg dječjeg vrtića
Lokacija Novo naselje 7, Bogovići
Projekt Glavni arhitektonski projekt
Rekonstrukcije dijela zgrade
za potrebe "Društvenog doma"
Br projekta 63-3.00.38.17.A

Prikaz Tlocrt _Prizemlja
Organizacija prostora
društvenog doma
Mjerilo 1:100
Projektant Nenad Kocijan, dipl.ing.arhitekt _O.A.
Nenad Kocijan, dipl.ing.arhitekt _O.A.
Ured ovlaštenog arhitekta _HKA 1465
Matije Gupca 5, 51000 Rijeka _+385 99 33 16 230
e_nenad.kocijan10@gmail.com

2.1

NENAD KOCIJAN
dipl.ing.arh.
OVLAŠTENI ARHITEKT
A 1465