


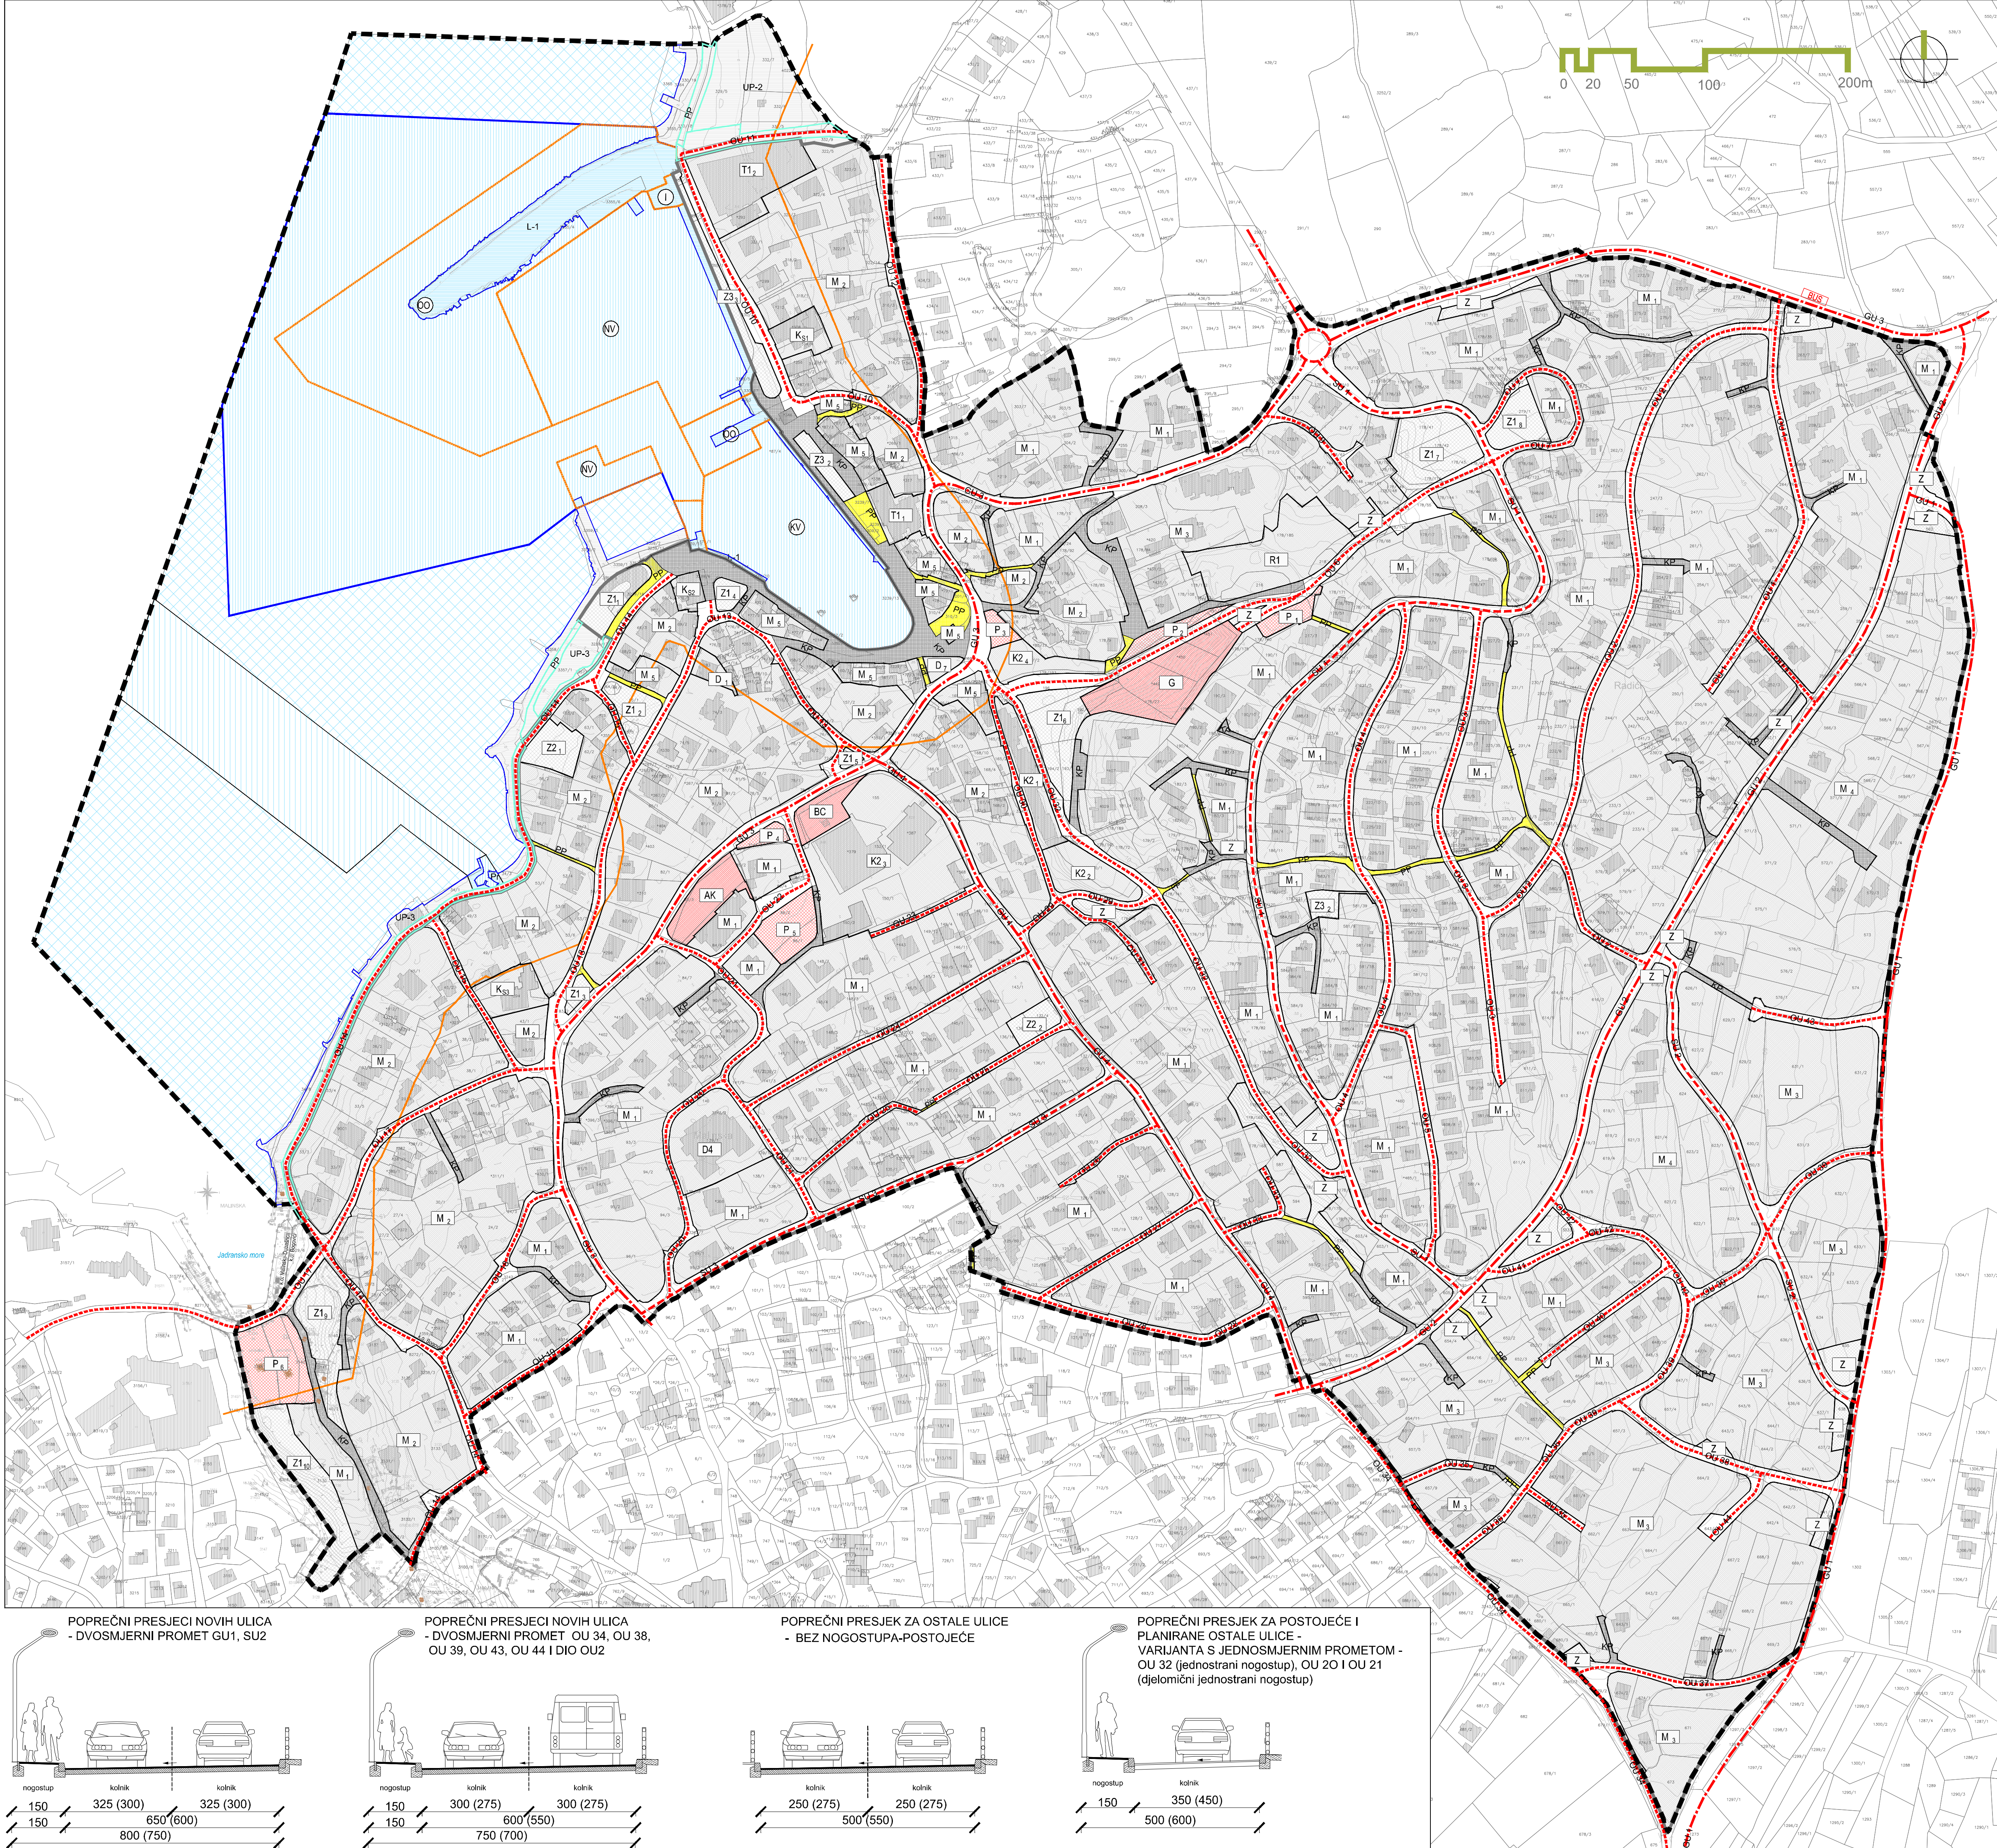

GRANICA URBANISTIČKOG PLANA UREĐENJA

GRANICA GRAĐEVINSKOG PODRUČJA NASELJA

OBALNA CRTA

GRANICA 70M OD OBALNE CRTE

PROSTORI / POVRŠINE ZA RAZVOJ I UREĐENJE

Razvoj i uređenje građevinskog područja naselja (GPN-1 - Malinska, Radići i GPN-2 - Bogovići, Zidarići, Milčetići)

M₁

D₁

K

T₁

R₁

Z₁

Z

G

P₁

AK

BC

SU 1

ZONE MJEŠOVITE NAMJENE (M₁, M₂, M₃, M₄ i M_s)

POVRŠINE I ZONA/POVRŠINA DRUŠTVENIH DJELATNOSTI (površina upravne namjene - D1, površina vjerske namjene - D7, površina predškolske namjene - D4)

POVRŠINE POSLOVNE NAMJENE (pretežito trgovačke - K2, K22, K23 i K24; poslovne građevine KS1, KS2 i KS3)

POVRŠINA UGOSTITELJSKO-TURISTIČKE NAMJENE (hotel - T11, T12)

POVRŠINA SPORTSKO - REKREACIJSKE NAMJENE (R1)

POVRŠINE JAVNOG ZELENILA (Z1 - javni park, Z2 - dječje igralište, Z3 - odmoriste, vrt)

POVRŠINE ZAŠTITNOG ZELENILA (Z)

POVRŠINA JAVNE GARAŽE

POVRŠINE PARKIRALIŠTA (P1-s)

POVRŠINA AUTOBUSNOG KOLODVORA

POVRŠINA BENZINSKE POSTAJE

POVRŠINE ULICA (GMU, SU, OU, KP, PP)

Razvoj i uređenje izvan građevinskog područja

LOKALITETE IZVAN GRAĐEVINSKOG PODRUČJA - UREĐENE PLAŽE - kopneni dio (UP-2 Kolonija, UP-3 Malinska)

LUKA OTVORENA ZA JAVNI PROMET ŽUPANIJSKOG ZNAČAJA - kopneni dio (L-1 Malinska, Pr - privezište Portić)

Razvoj i uređenje vodnih površina - mora

Površine mora namijenjenog za rekreaciju

REKREACIJSKE ZONE NA MORU

PROMETNA, ULIČNA I KOMUNALNA INFRASTRUKTURNA MREŽA - Prometni sustav

Cestovni promet

GLAVNE MJESNE ULICE (GMU)

SABIRNE ULICE (SU)

OSTALE ULICE (OU)

KP

PP

PROMETNE POVRŠINE U SKLOPU UREĐENE PLAŽE

BUS

STAJALIŠTE AUTOBUSA

Pomorski promet

Površina mora namijenjenog za prometne djelatnosti

L-1

ZONA LUKE OTVORENE ZA JAVNI PROMET ŽUPANIJSKOG ZNAČAJA

PUTNIČKA LUKA - OPERATIVNA OBALA

KOMUNALNI VEZ

NAUTIČKI VEZ

ISTEZALIŠTE

IV. IZMJENE I DOPUNE URBANISTIČKOG PLANA UREĐENJA

UPU 1-MALINSKA, RADIĆI (GP-1)

PRIJEDLOGA PLANA

Županija/Grad Zagreb	PRIMORSKO-GORANSKA ŽUPANIJA	
Općina/grad	OPĆINA MALINSKA - DUBAŠNICA	
Naziv prostornog plana:	IV. IZMJENE I DOPUNE URBANISTIČKOG PLANA UREĐENJA UPU 1-MALINSKA, RADIĆI (GP-1)	
Naziv kartografskog prikaza:	PROMETNA, ULIČNA I KOMUNALNA INFRASTRUKTURNA MREŽA Prometni sustav	
Broj kartografskog prikaza:	2a.	Mjerilo kartografskog prikaza: 1:2000
Odluka o izradi plana: (službeno glasilo):	Službene novine Primorsko-goranske županije br. 29/23.	Odluka predstavničkog tijela o donošenju plana (službeno glasilo): Službene novine Primorsko-goranske županije br. 29/23.
Javna rasprava (datum objave):	-	Javni uvid održan: od: do:
Pečat tijela odgovornog za provođenje javne rasprave:		Odgovorna osoba za provođenje javne rasprave: Renato Žić
Suglasnost na plan prema članku 108. Zakona o prostornom uređenju ("Narodne novine" br. 153/13, 65/17, 114/18, 39/19, 98/19, 67/23): broj suglasnosti klasa: urbroj: datum:		
Pravna osoba/tijelo koje je izradilo plan:	URBANISTICA d.o.o. Zagreb, Gajeva 2a	
Pečat pravne osobe/tijela koje je izradilo plan:	URBANISTICA d.o.o. ZAGREB, Gajeva 2a	Odgovorna osoba: Jasminka Pilar - Katavić, dipl.ing.arh.
Odgovorni voditelj izrade Plana:	Nikolina Građević, mag.ing.arch.	NIKOLINA GRAĐEVIĆ mag.ing.arch. Ovlaštena arhitekta URBANISTICA d.o.o.
Stručni tim u izradi plana:	Nikolina Građević, mag.ing.arch. Ivana Katavić, bacc.oec. Ines Kotula, mag.ing.arh. Iva Luknić, dipl.ing.arh. Gordana Mlađak, dipl.ing.prom. Antonio Pavešćević, univ.bacc.geog. i univ.bacc.hist.	Jasminka Pilar - Katavić, dipl.ing.arh. Kristina Perkov, mag.ing.arch. Ana Pular, dipl.ing.arh. Ivana Pužavac, mag.ing.arh. Jasmina Sadek, dipl.ing.arh. Vilma Stopfer-Svendić, mag.ing.prosp.arch. Domagoj Šumanovac, ing.arh.
Pečat predstavničkog tijela:		Predsjednik predstavničkog tijela: (ime, prezime i potpis)
Istovjetnost ovog prostornog plana s izvornikom ovjerava:		Pečat nadležnog tijela:
(ime, prezime i potpis)		