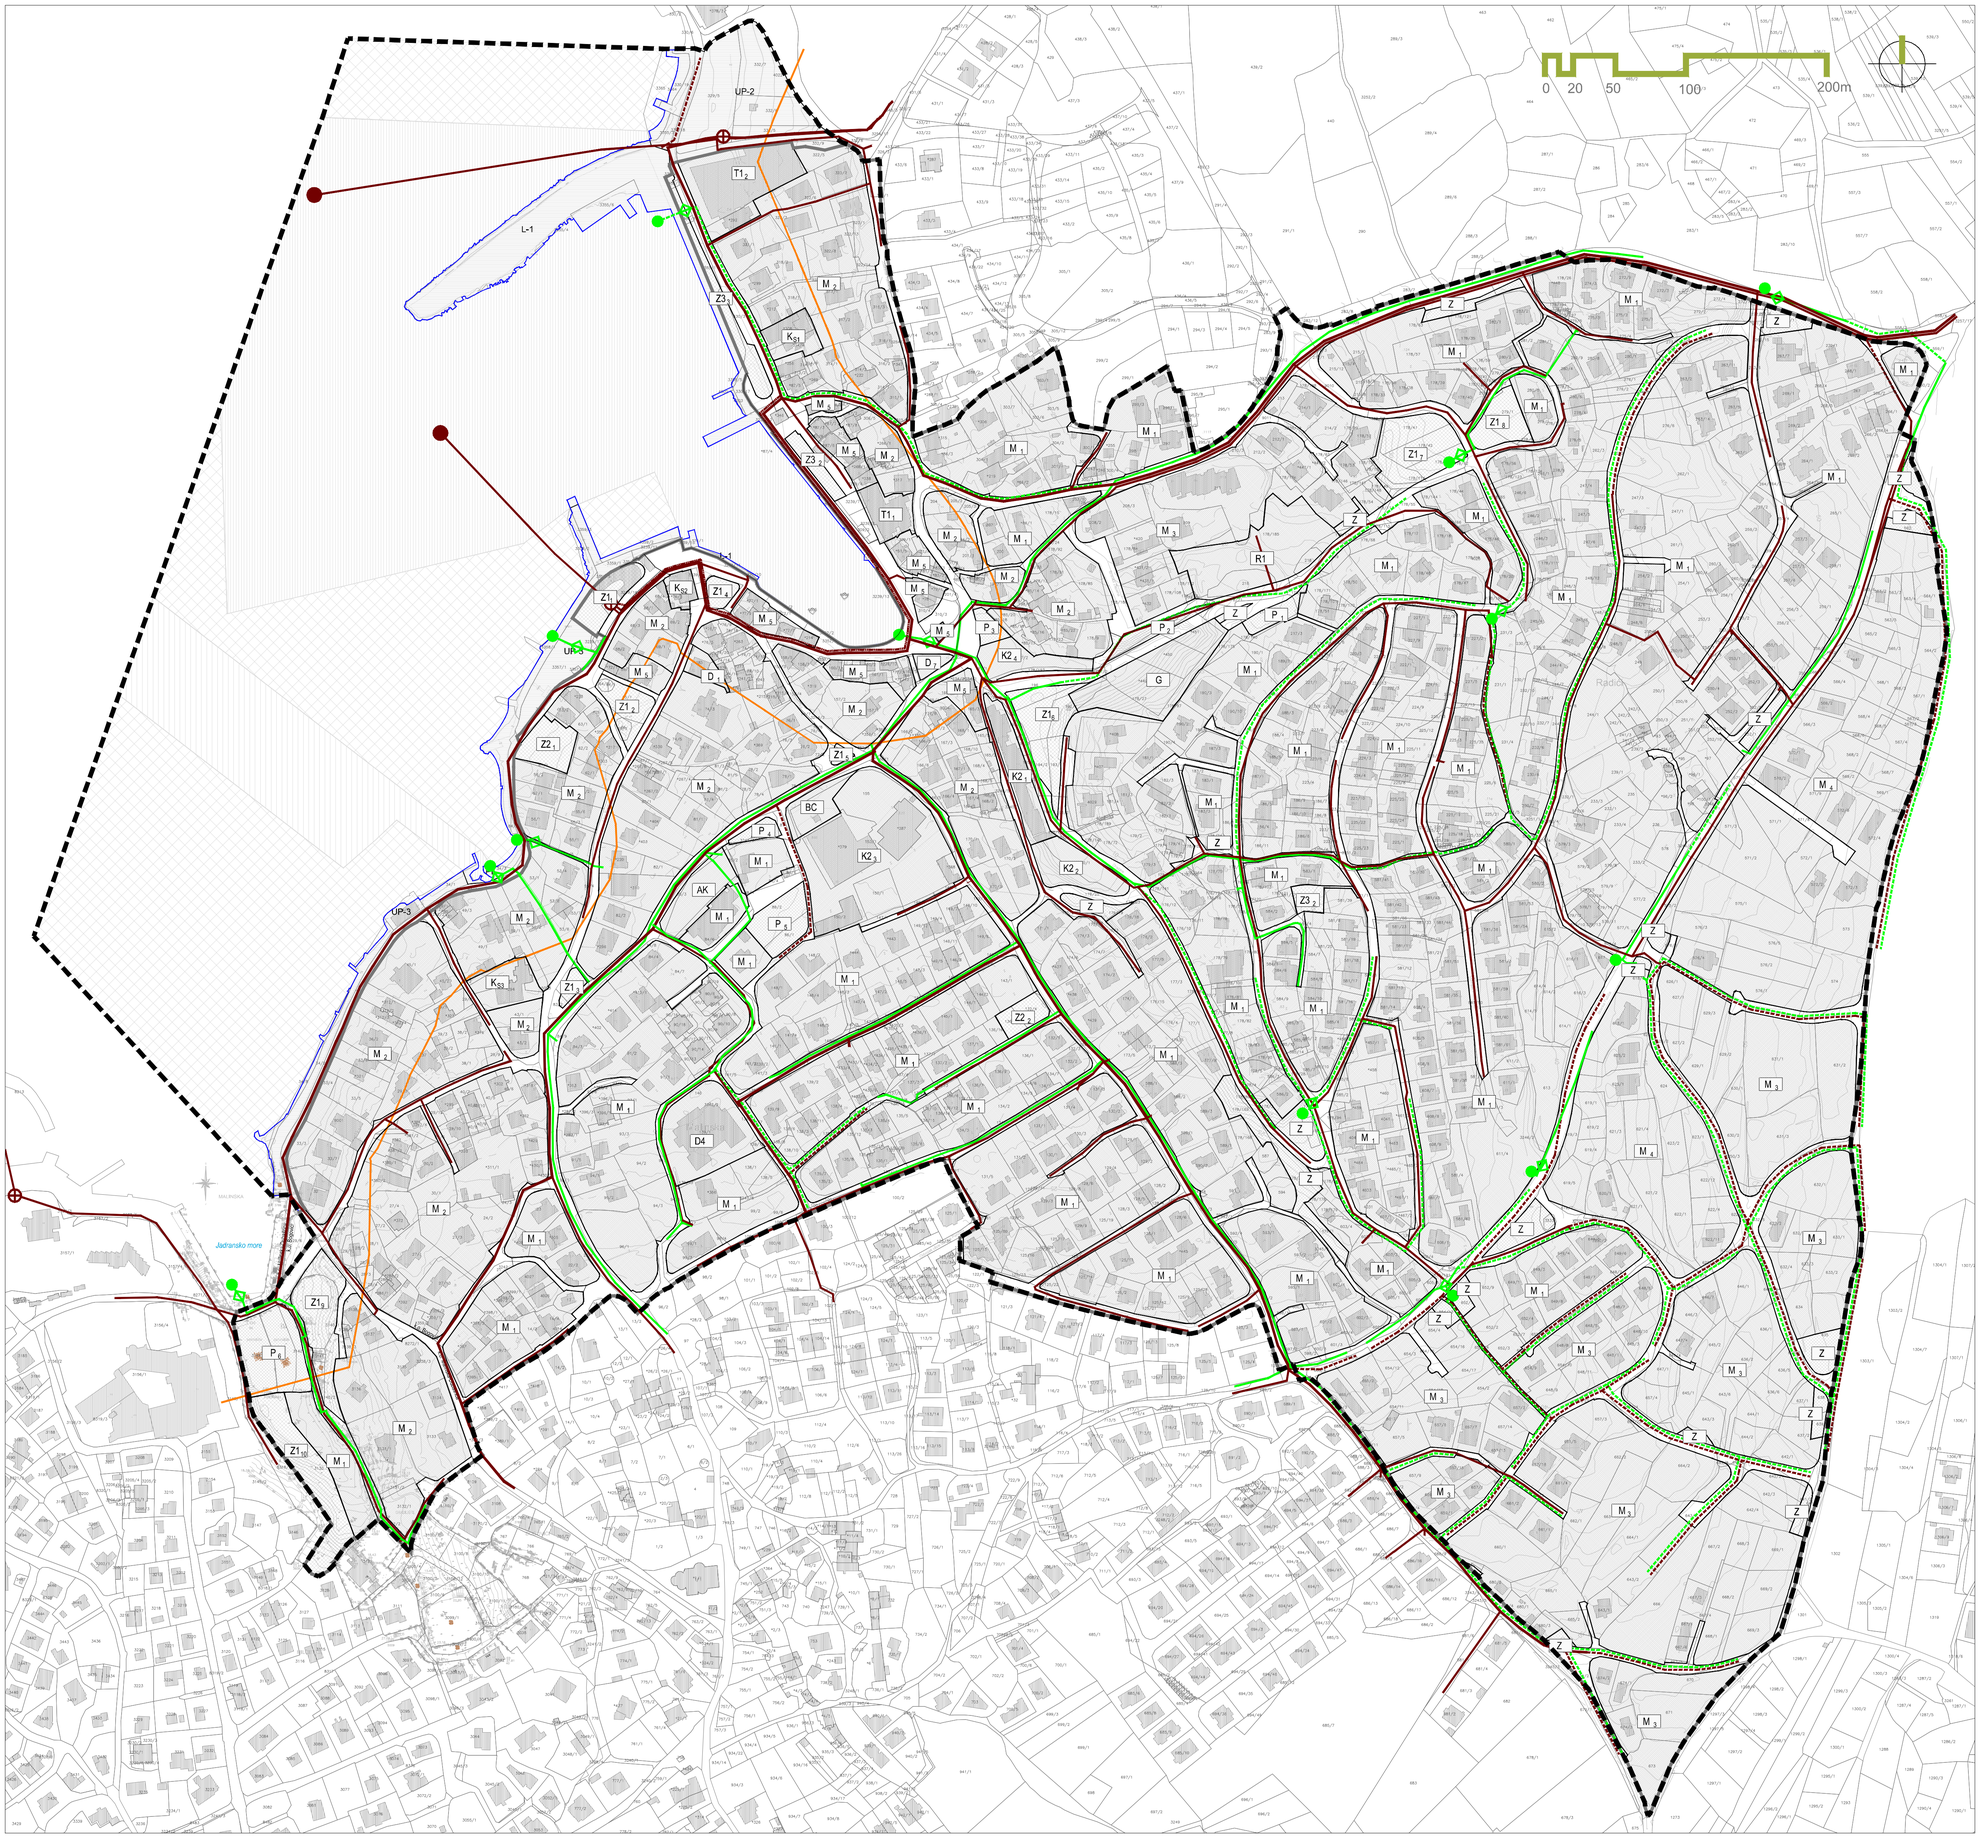

Granice

- GRANICA URBANISTIČKOG PLANA UREĐENJA
- GRANICA GRAĐEVINSKOG PODRUČJA NASELJA
- OBALNA CRTA
- GRANICA 70M OD OBALNE CRTE

PROSTORI / POVRŠINE ZA RAZVOJ I UREĐENJE
Razvoj i uređenja građevinskog područja naselja
(GPN-1 - Malinska, Radići i GPN-2 - Bogovići, Zidarići, Milčetići)

- M_1 ZONE MJEŠOVITE NAMJENE (M_1, M_2, M_3, M_4 I M_5)
- D_1 POVRŠINE I ZONA/POVRŠINA DRUŠTVENIH DJELATNOSTI (površina upravne namjene - D1, površina vjerske namjene - D7, površina predškolske namjene - D4)
- K POVRŠINE POSLOVNE NAMJENE (pretežito trgovačke - $K2_1$, $K2_2$, $K2_3$ i $K2_4$; poslovne građevine KS_1, KS_2 i KS_3)
- $T1_1$ POVRŠINA UGOSTITELJSKO-TURISTIČKE NAMJENE (hotel - $T1_1$, $T1_2$)
- R1 POVRŠINA SPORTSKO - REKREACIJSKE NAMJENE (R1)
- Z_1 POVRŠINE JAVNOG ZELENILA (Z1 - javni park, Z2 - dječje igralište, Z3 - odmorište, vrt)
- Z POVRŠINE ZAŠTITNOG ZELENILA (Z)
- G POVRŠINA JAVNE GARAŽE
- P_1 POVRŠINE PARKIRALIŠTA (P_{1-5})
- AK POVRŠINA AUTOBUSNOG KOLODVORA
- BC POVRŠINA BENZINSKE POSTAJE
- POVRŠINE ULICA (GMU, SU, OU, KP, PP)

Razvoj i uređenje izvan građevinskog područja

- UP-2 LOKACIJE IZVAN GRAĐEVINSKOG PODRUČJA - UREĐENE PLAŽE - kopneni dio (UP-2 Kolonija, UP-3 Malinska)
- L-1 LUKA OTVORENA ZA JAVNI PROMET ŽUPANIJSKOG ZNAČAJA - kopneni dio (L-1 Malinska, Pr - privezište Portić)

Razvoj i uređenja vodnih površina - mora

Površine mora namijenjenog za rekreaciju

- REKREACIJSKE ZONE NA MORU

Površina mora namijenjenog za prometne djelatnosti

- LUKA OTVORENA ZA JAVNI PROMET ŽUPANIJSKOG ZNAČAJA - morski dio (L-1 Malinska, Pr - privezište Portić)
- POVRŠINA POMORSKOG PUTA

Vodnogospodarski sustav
ODVODNJA OTPADNIH VODA
SANITARNE OTPADNE VODE

post plan

- GLAVNI DOVODNI KANAL (KOLEKTOR)
- OSTALI DOVODNI KANALI
- TLAČNI KANALIZACIJSKI VOD
- CRPNA STANICA
- ISPUST OTPADNIH VODA

OBORINSKE OTPADNE VODE

- OBORINSKA KANALIZACIJA
- ISPUST OTPADNIH VODA
- SEPARATOR MINERALNIH ULJA

IV. IZMJENE I DOPUNE URBANISTIČKOG PLANA UREĐENJA
UPU 1-MALINSKA, RADIĆI (GP-1)

PRIJEDLOGA PLANA

Županija/Grad Zagreb Općina/grad	PRIMORSKO-GORANSKA ŽUPANIJA OPĆINA MALINSKA - DUBAŠNICA
Naziv prostornog plana:	IV. IZMJENE I DOPUNE URBANISTIČKOG PLANA UREĐENJA UPU 1-MALINSKA, RADIĆI (GP-1)
Naziv kartografskog prikaza:	PROMETNA, ULIČNA I KOMUNALNA INFRASTRUKTURNA MREŽA Vodnogospodarski sustav - ODVODNJA OTPADNIH VODA
Broj kartografskog prikaza: 2d.	Mjerilo kartografskog prikaza: 1:2000
Odluka o izradi plana: (službeno glasilo): Službene novine Primorsko-goranske županije br. 29/23.	Odluka predstavničkog tijela o donošenju plana (službeno glasilo): Službene novine Primorsko-goranske županije br.
Javna rasprava (datum objave): - - -	Javni uvid održan: od: do:
Pečat tijela odgovornog za provođenje javne rasprave:	Odgovorna osoba za provođenje javne rasprave: Renato Žic
Suglasnost na plan prema članku 108. Zakona o prostornom uređenju ("Narodne novine" br. 153/13, 65/17, 114/18, 39/19, 98/19, 67/23): broj suglasnosti klasa: urbroj: datum:	
Pravna osoba/tijelo koje je izradilo plan:	URBANISTICA d.o.o. Zagreb, Gajeva 2a
Pečat pravne osobe/tijela koje je izradilo plan: URBANISTICA d.o.o. ZAGREB, Gajeva 2a	Odgovorna osoba: Jasminka Pilar - Katavić, dipl.ing.arh.
Odgovorni voditelj izrade Plana: Nikolina Gradečki, mag.ing.arch	NIKOLINA GRADEČKI mag.ing.arch. OVLAŠTENA ARHITEKTICA URBANISTICA A-U 579
Stručni tim u izradi plana: Nikolina Gradečki, mag.ing.arch. Ivana Katavić, bacc.oec. Ines Kotula, mag.ing.ar Iva Lukinić, dipl.ing.arh. Gordan Maček, dipl.ing.prom. Antonio Pavešković, univ.bacc.geog. i univ.bacc.hist.	Jasminka Pilar - Katavić, dipl.ing.arh. Kristina Perkov, mag.ing.arch. Ana Putar, dipl.ing.arh. Ivana Puzavac, mag.ing.arh. Jasmina Sadek, dipl.ing.arh. Vilma Stopfer Svečnjak, mag.ing.prosp.arch. Domagoj Šumanovac, ing.arh.
Pečat predstavničkog tijela:	Predsjednik predstavničkog tijela: (ime, prezime i potpis)
Istovjetnost ovog prostornog plana s izvornikom ovjerava: (ime, prezime i potpis)	Pečat nadležnog tijela: